




ANSICHT VON SÜDEN

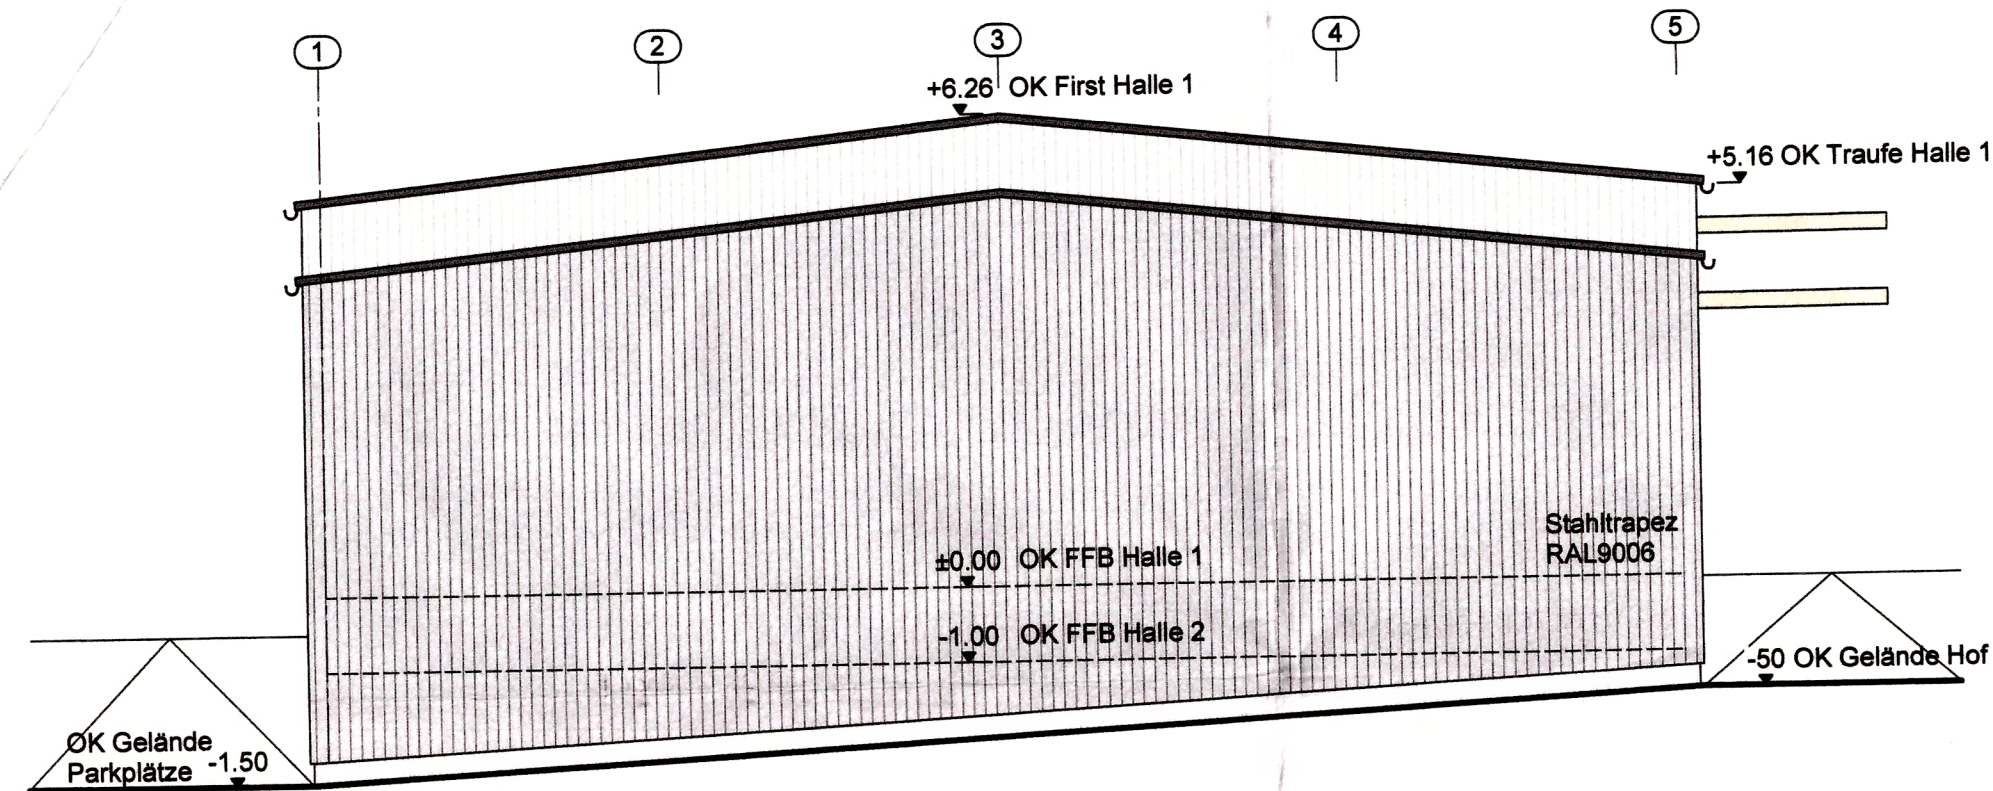

ANSICHT VON WESTEN - STRAßENANSICHT

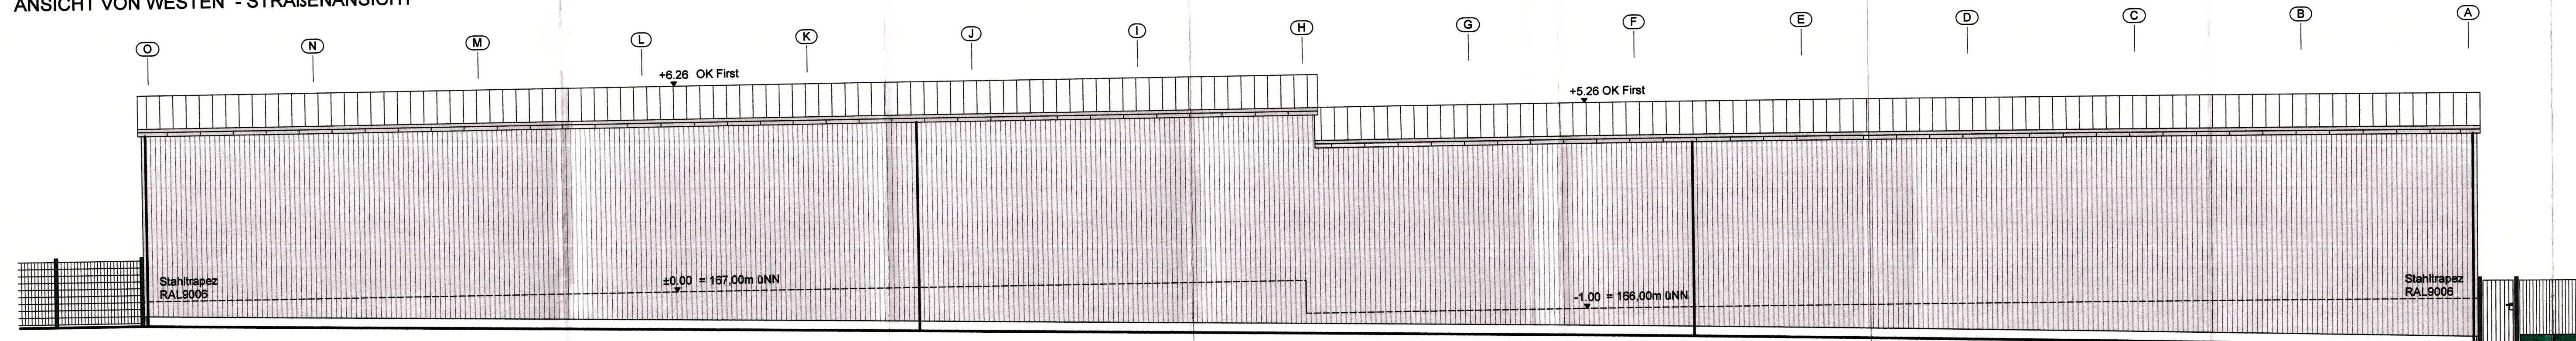

ANSICHT VON OSTEN - HOFANSICHT

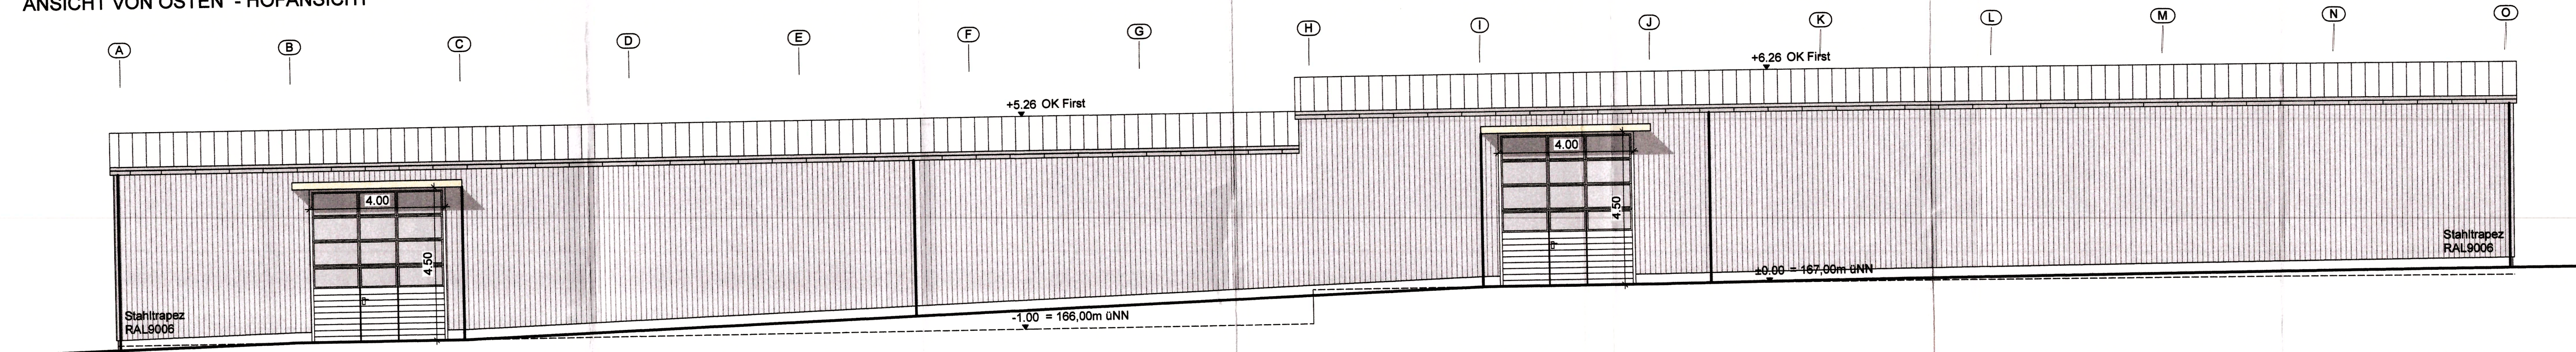


OK BAUTEIL
 UK BAUTEIL
 OK FFB HOHENKOTE
 OK RFB

Forderungen aus den Technischen Nachweisen haben Vorrang und sind bei der Bauausführung zu beachten!

HÖHENBEZUG: OK FFB Erdgeschoss= ±0,00

Angegebene Maße von Tür- und Brüstungshöhen beziehen sich auf OK - Fertigfußboden.

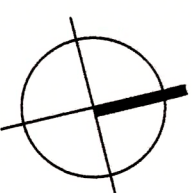

Höhenbezug: ± 0,00 = 167,00 m ü. HN

BAUANTRAG	
Ansichten Lagerhalle	
BAUHERR: LST Maschinenbau Sachsen GmbH vertreten durch Herrn Michael Schwenbacher Mertitzer Str. 6 01623 Lommatsch	VORHABEN: Neubau Lagerhalle/Erweiterung Kranbahn Mertitzer Str. 6 01623 Lommatsch Flurstück: 678/2, 1164 bis 1179, 1181 bis 1194
ENTWURFSVERFASSER/PLANER: igb / Anja Reiss Anja Reiss, Architektin K 119 M 19 M 19 M 19	Goetheplatz 6a 99 423 Weimar Tel: 03643/ 77 10 30 Fax: 03643/ 77 10 39
PROJEKT-NR.: 1880 GEZ: AR DATUM: 11.12.14 M: 1:100 PLAN-NR.: 4A01	

DIESE ZEICHNUNG IST URHEBERRECHTLICHES EIGENTUM. SIE DARF NUR ZU VEREINBARTEN ZWECKEN VERWENDET WERDEN. VERVIELFÄLTIGUNG, WEITERGABE ODER ÜBERLASSUNG AN DRITTE SIND NUR MIT SCHRIFTLICHER GENEHMIGUNG DER igb AKTIENGESELLSCHAFT GESTATTET. ALLE MAßE SIND VOR ORT ZU ÜBERPRÜFEN. UNTERSCHIEDEN SIND DER igb REPORT MITZUTEILEN.