


ERWEITERUNGSNEUBAU KRANBAHN

BESTAND

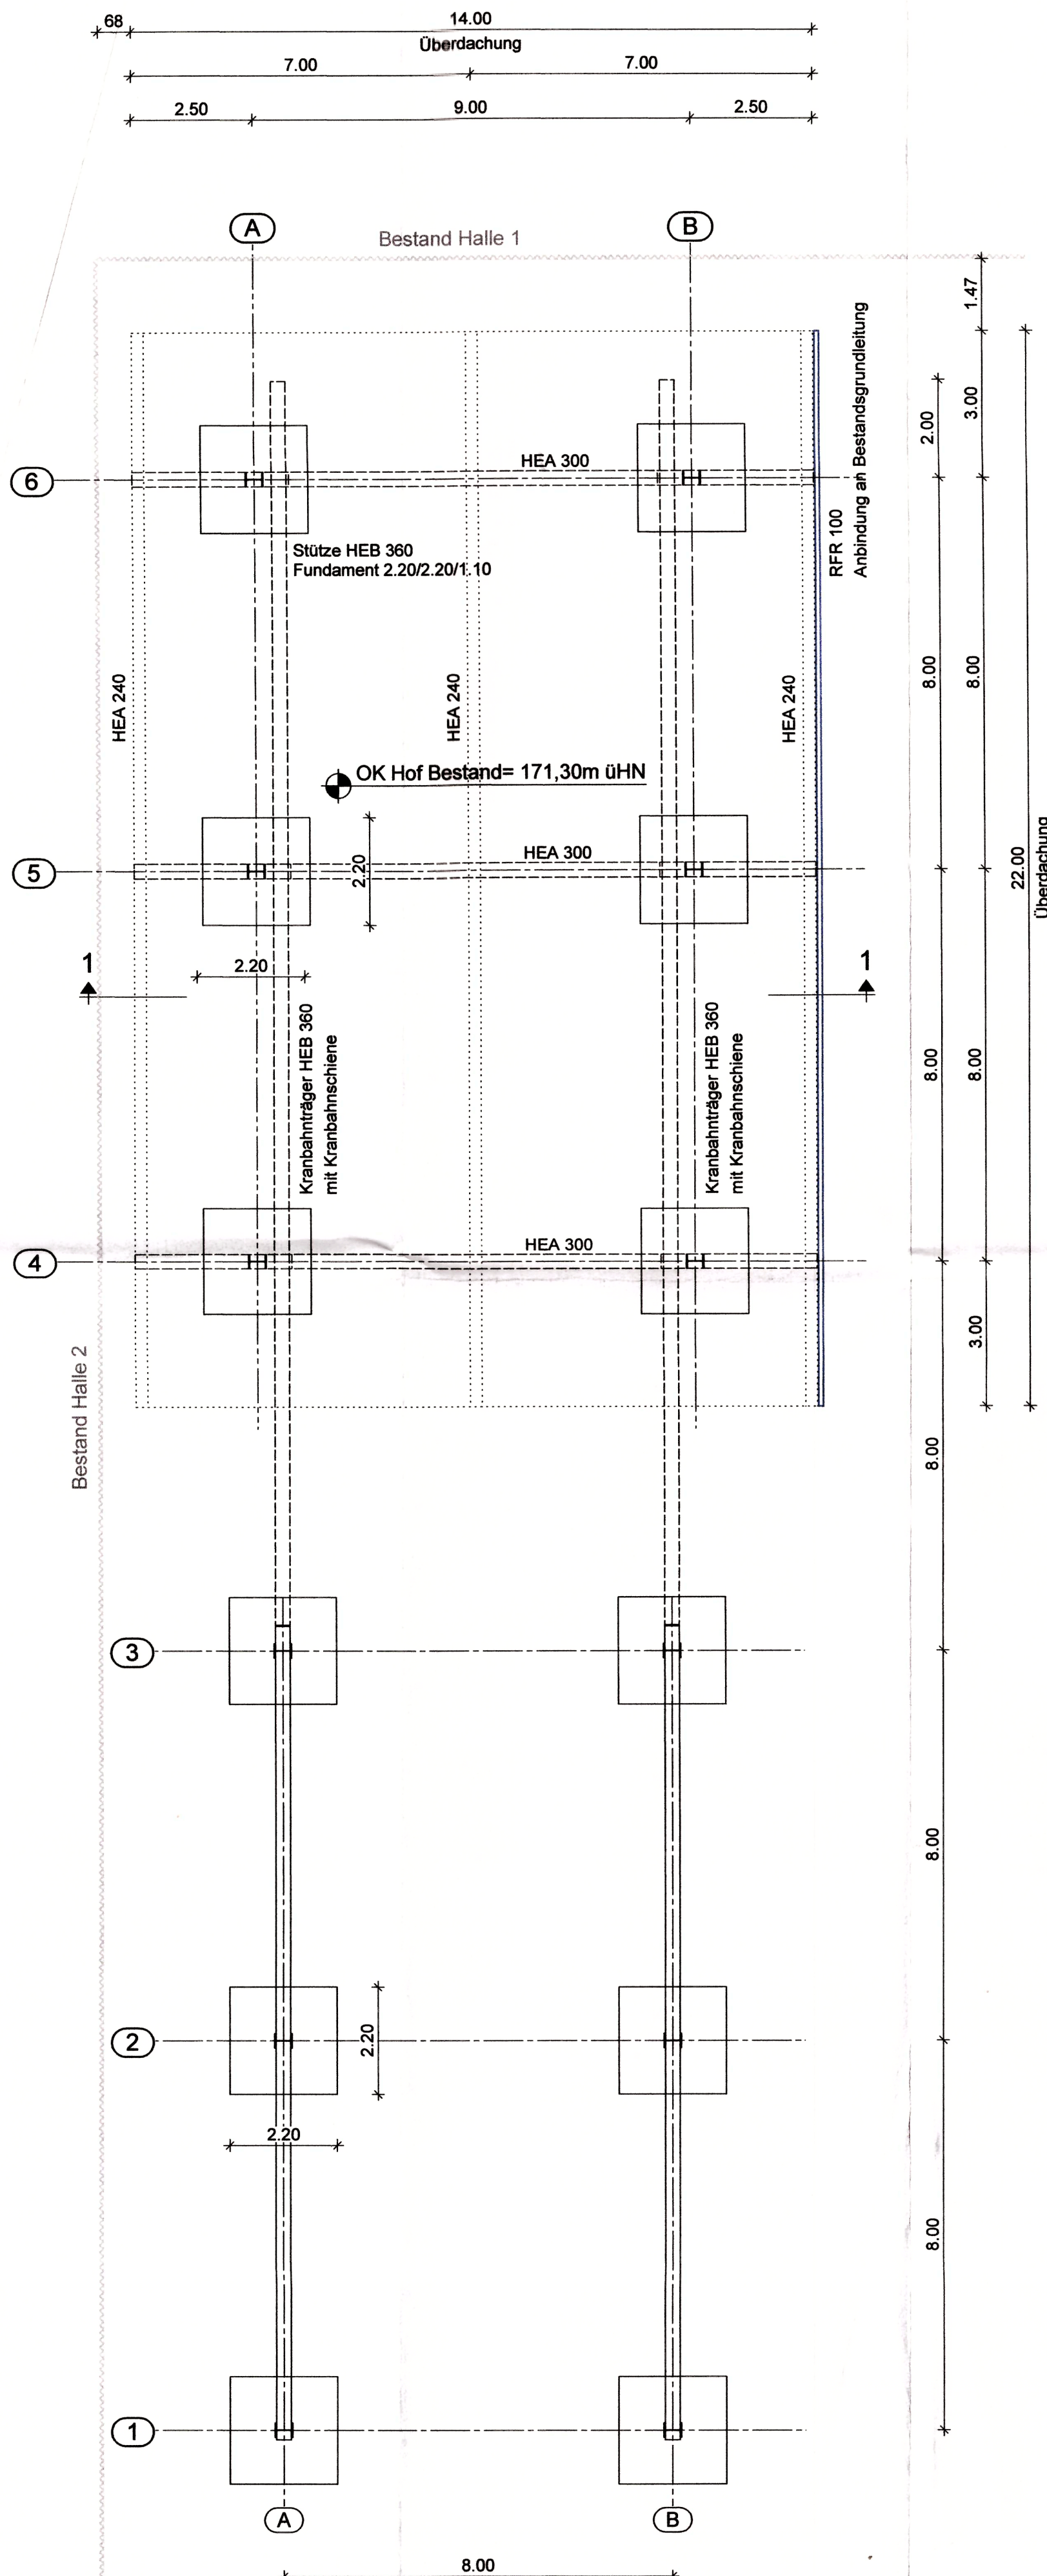

▼ ▽ OK BAUTEIL
 ▲ △ UK BAUTEIL
 ● ○ OK FFB HÖHENKOTE
 ○ ○ OK RFB

Forderungen aus den Technischen Nachweisen haben Vorrang und sind bei der Bauausführung zu beachten!

HÖHENBEZUG: OK FFB Erdgeschoss= ±0,00

Angegebene Maße von Tür- und Brüstungshöhen beziehen sich auf OK - Fertigfußboden.

Höhenbezug: ± 0,00 = 167,00 m ü. HN

BAUANTRAG

Grundriss Kranbahn

BAUHERR: LST Maschinenbau Sachsen GmbH vertreten durch Herrn Michael Schwienbacher Mertitzer Str. 6 01623 Lommatsch	VORHABEN: Neubau Lagerhalle/Erweiterung Kranbahn Mertitzer Str. 6 01623 Lommatsch Flurstück: 678/2, 1164 bis 1179, 1181 bis 1194
---	--

Entwurfsverfasser/Planer:
 igb Aktiengesellschaft
 Anja Reib, Architektin
 1920-00-33
 Unterschrift: *[Signature]*

Goetheplatz 8a
 99 423 Weimar
 Tel: 03643/ 77 10 30
 Fax: 03643/ 77 10 39

igb
 IN DIMENSIONEN
 BAUEN

PROJ.-NR: 1880 GEZ: AR DATUM: 11.11.14 M: 1:100 PLAN-NR: 4G02